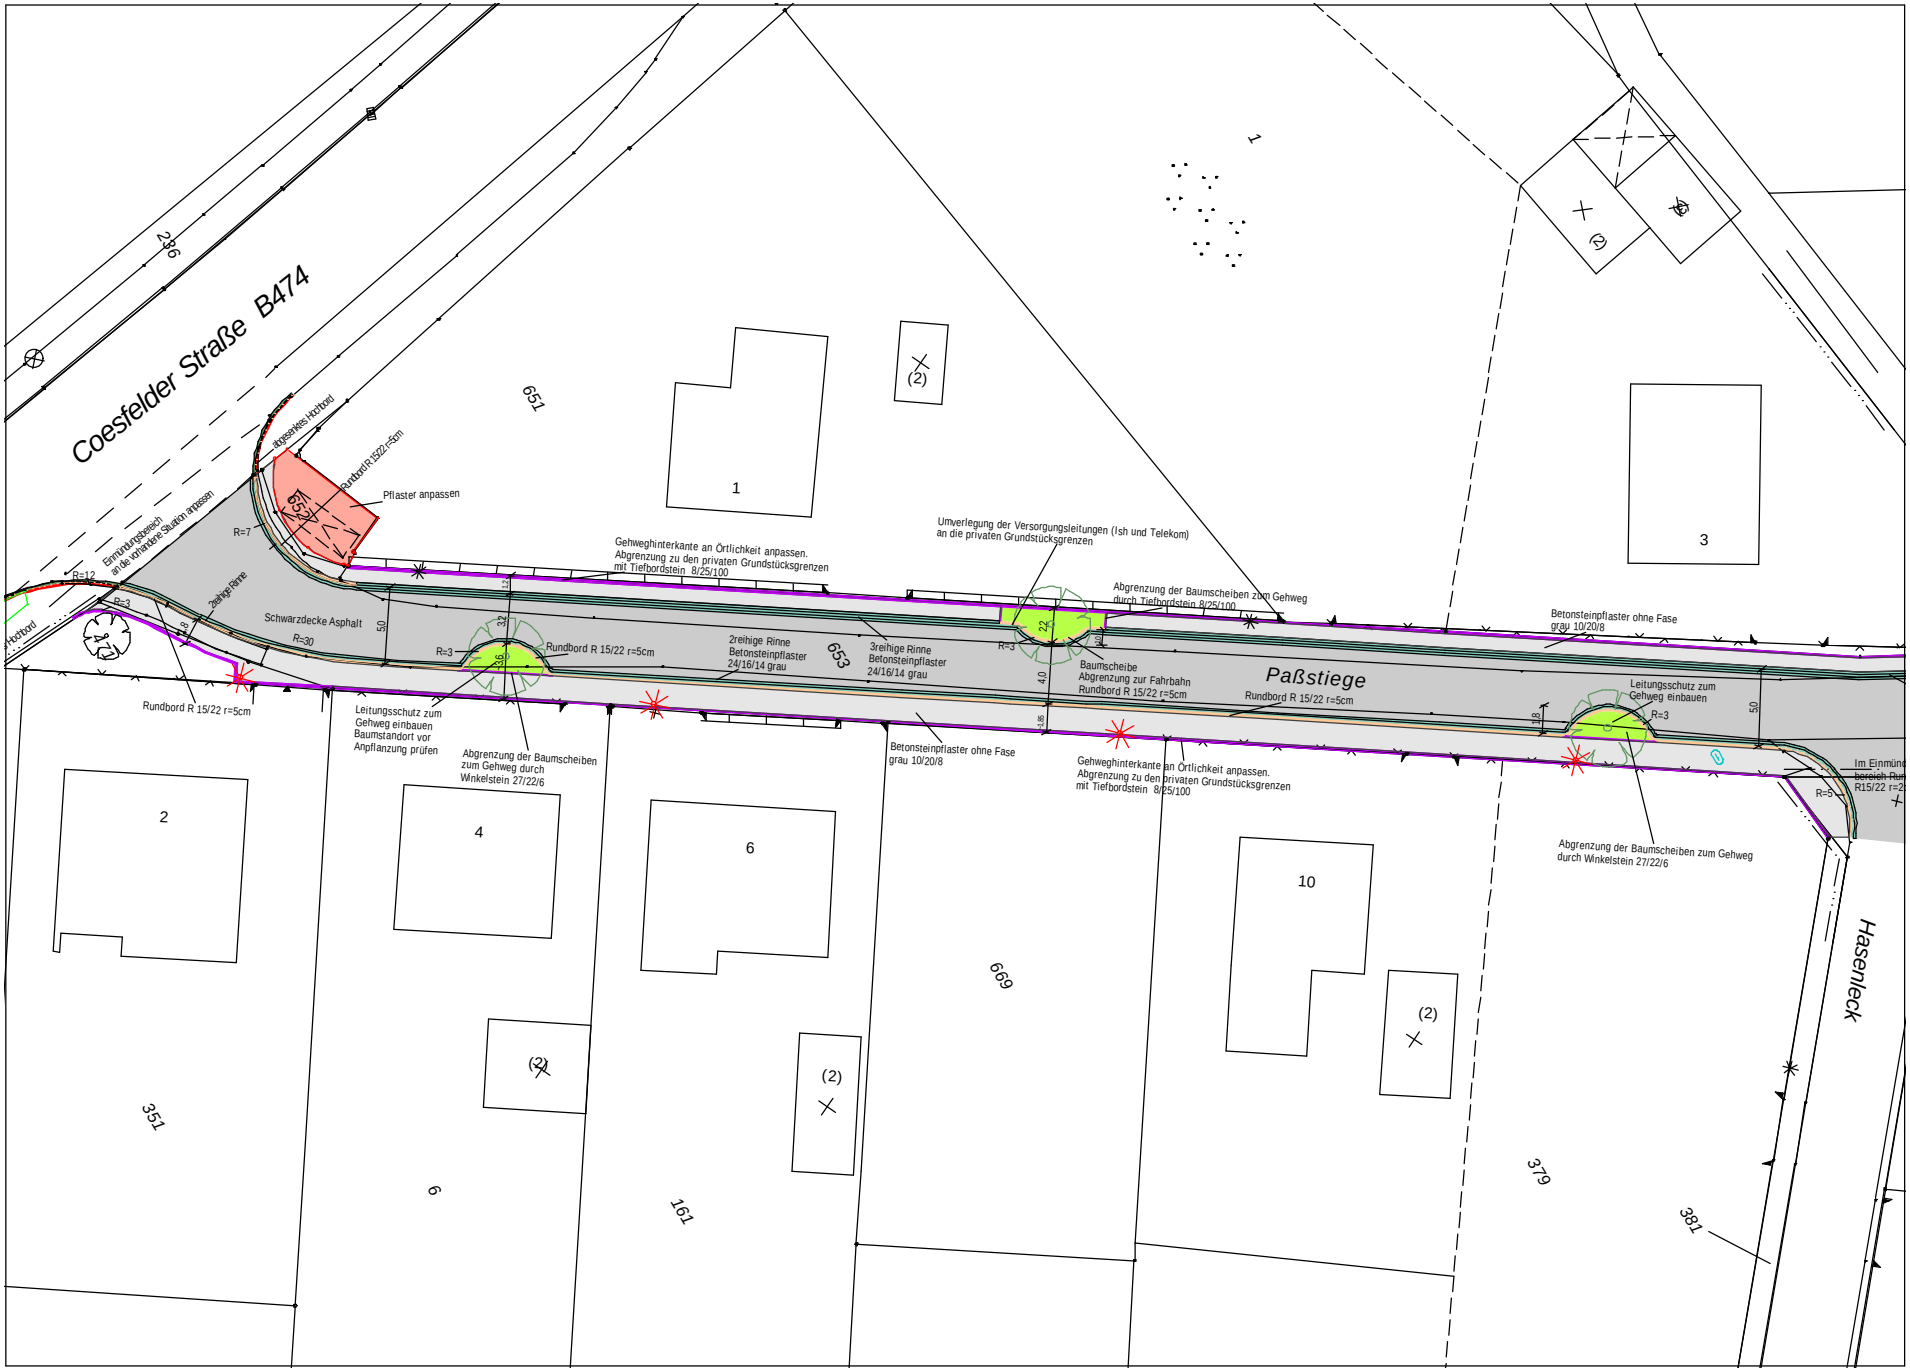
Coesfelder Straße B474
236
651
1
(2)
3
Abgesenktes Hochbord
Rundbord R 15/22 r=5cm
Pflaster anpassen
652
R=7
Einmündungsbereich an die erhaltene Situation anpassen
R=12
R=3
2reihige Rinne
Schwarzdecke Asphalt
R=30
50
Gehweghinterkante an Örtlichkeit anpassen. Abgrenzung zu den privaten Grundstücksgrenzen mit Tiefbordstein 8/25/100
Umverlegung der Versorgungsleitungen (Ish und Telekom) an die privaten Grundstücksgrenzen
Abgrenzung der Baumscheiben zum Gehweg durch Tiefbordstein 8/25/100
Betonsteinpflaster ohne Fase grau 10/20/8
Rundbord R 15/22 r=5cm
2reihige Rinne Betonsteinpflaster 24/16/14 grau
653
3reihige Rinne Betonsteinpflaster 24/16/14 grau
Baumscheibe Abgrenzung zur Fahrbahn Rundbord R 15/22 r=5cm
Paßstiege
Rundbord R 15/22 r=5cm
Leitungsschutz zum Gehweg einbauen
Leitungsschutz zum Gehweg einbauen Baumstandort vor Anpflanzung prüfen
Abgrenzung der Baumscheiben zum Gehweg durch Winkelstein 27/22/6
Betonsteinpflaster ohne Fase grau 10/20/8
Gehweghinterkante an Örtlichkeit anpassen. Abgrenzung zu den privaten Grundstücksgrenzen mit Tiefbordstein 8/25/100
Abgrenzung der Baumscheiben zum Gehweg durch Winkelstein 27/22/6
Im Einmündungsbereich R15/22 r=2
R=5
2
4
6
10
669
351
161
379
381
Hasenleck