


L 581

Übersichtsplan
Maßstab 1 : 15.000

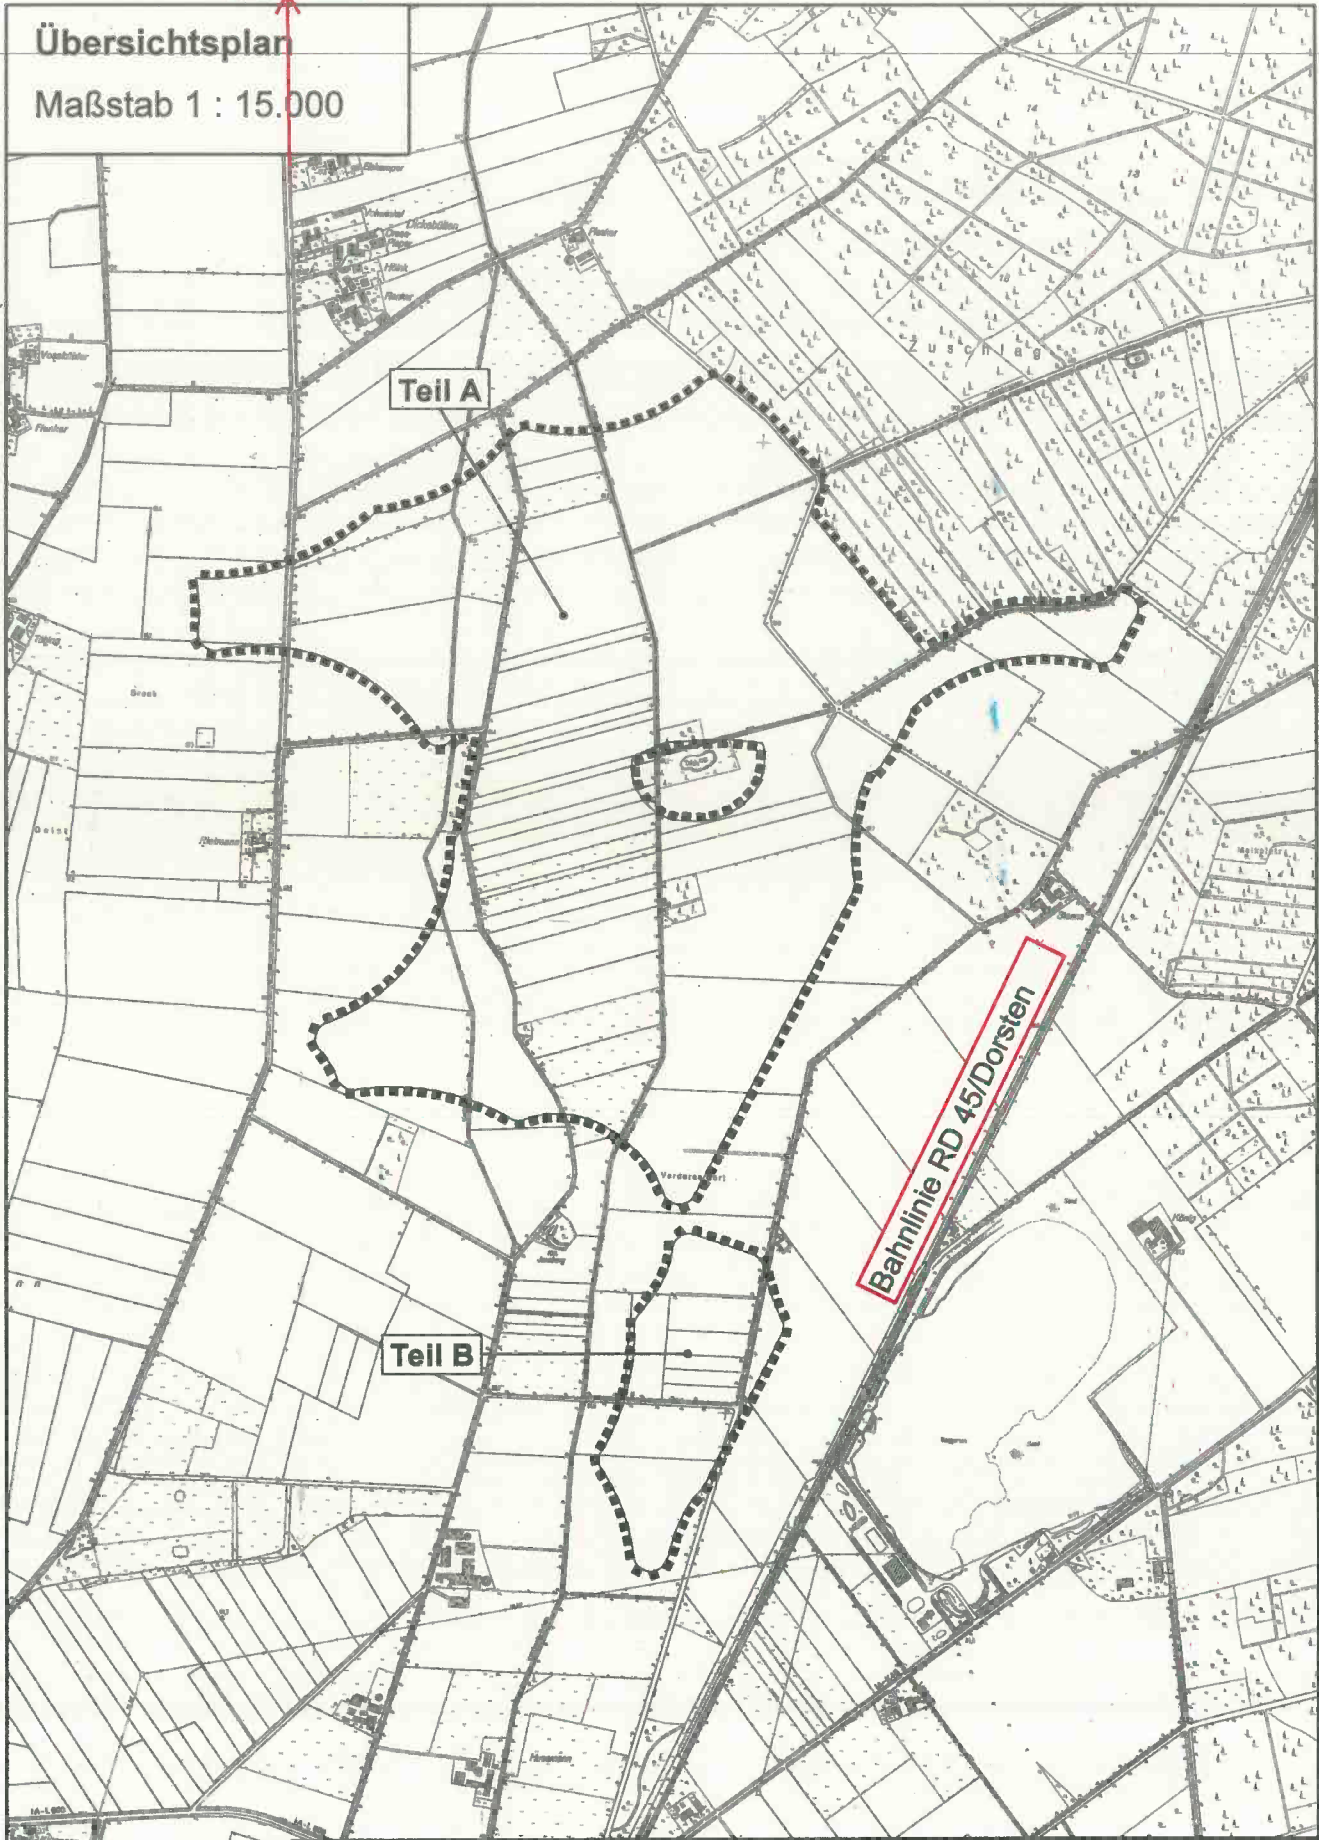

Stadt Coesfeld

Bebauungsplan Nr. 146 / 4 „Bürgerwindpark Letter Görd“
Geltungsbereich für den Aufstellungsbeschluss