


Übersichtsplan

Maßstab 1 : 10.000

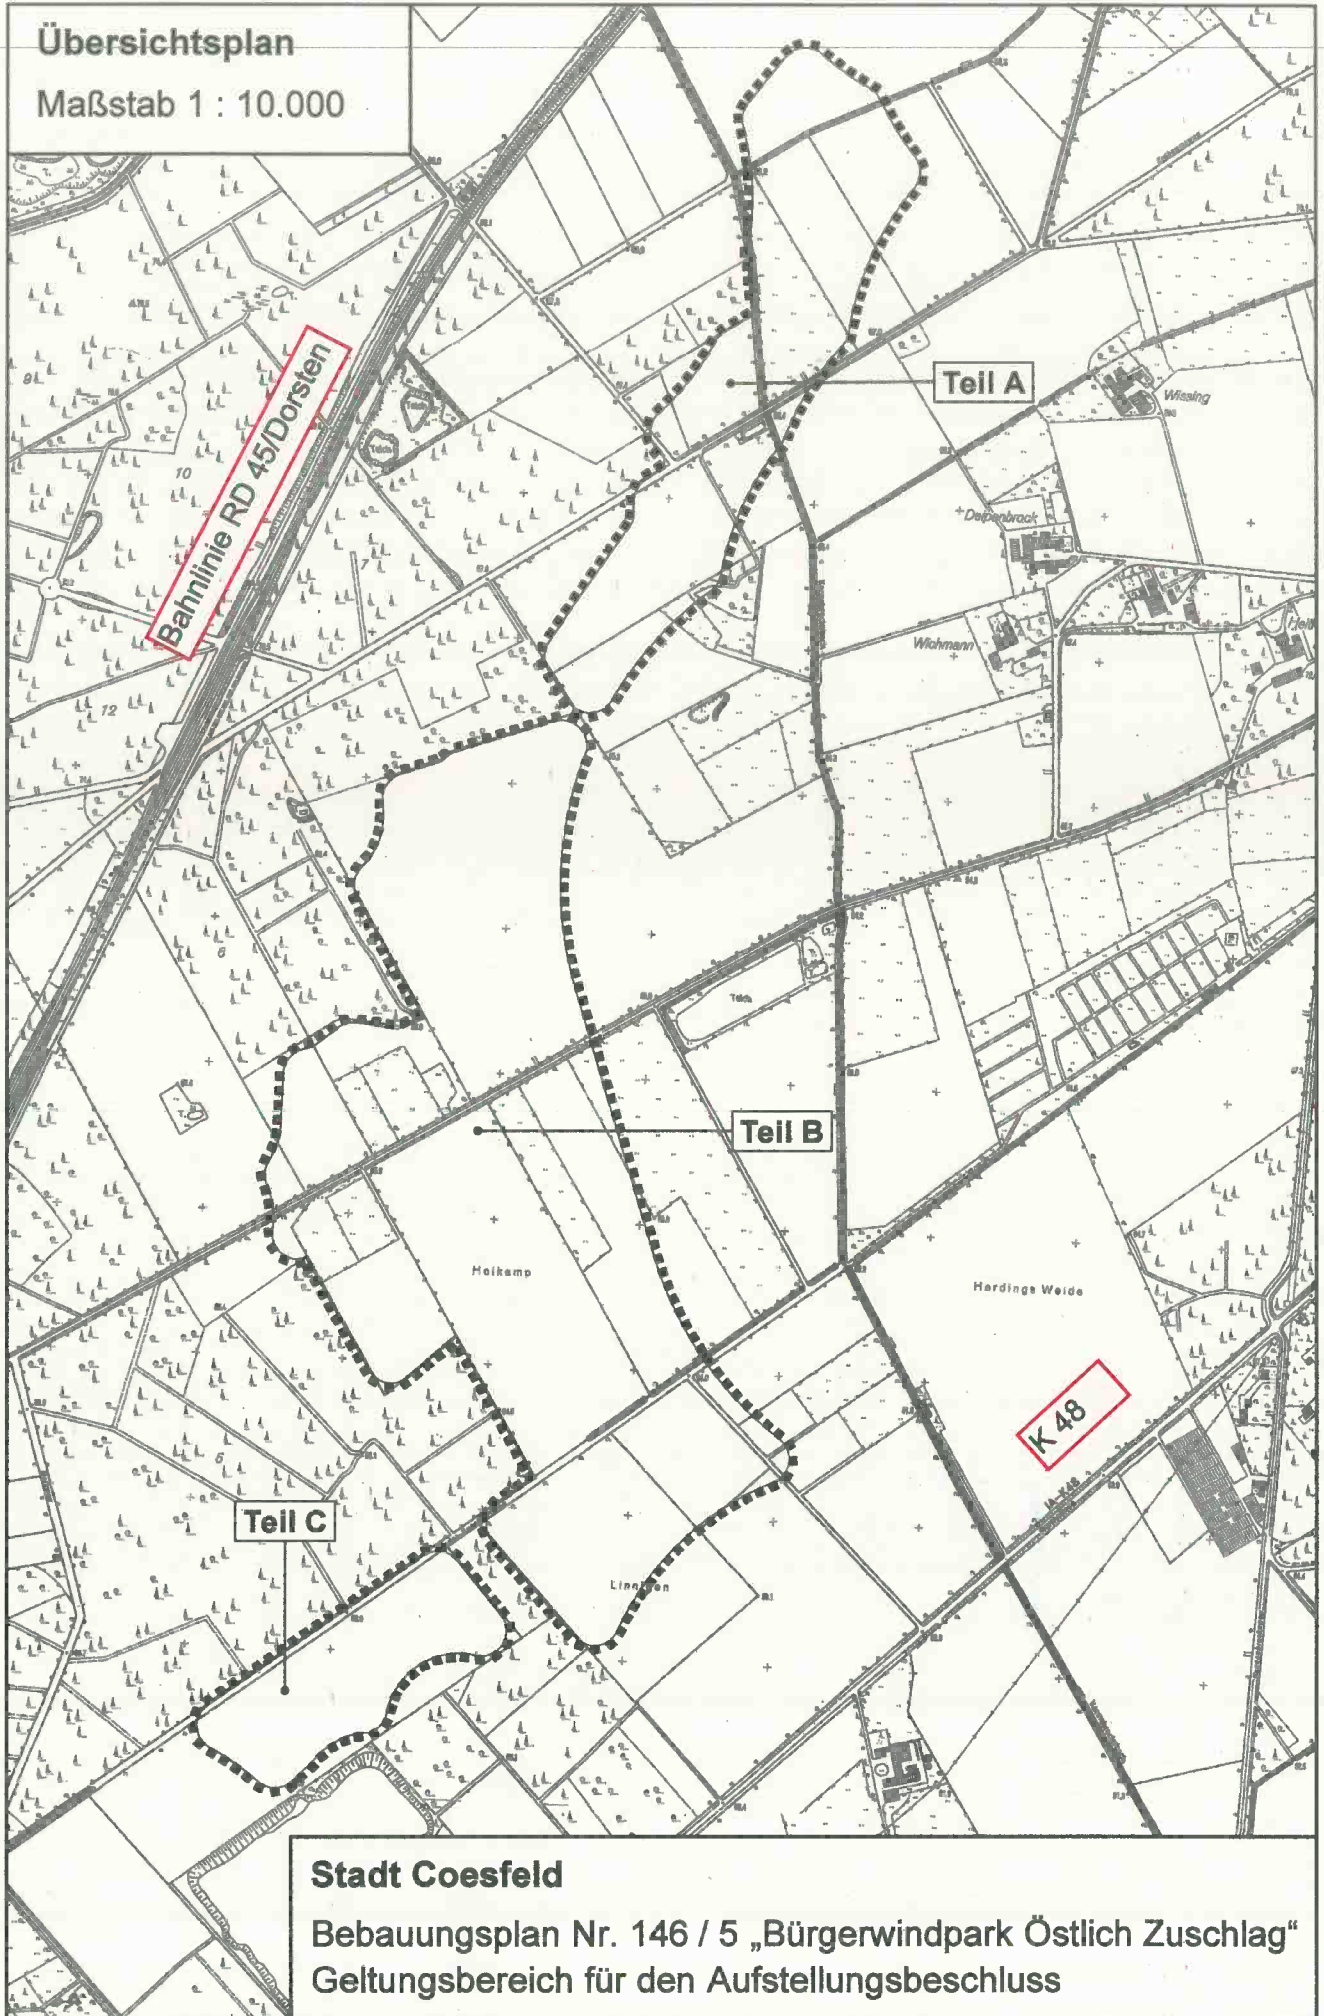

**Stadt Coesfeld**

Bebauungsplan Nr. 146 / 5 „Bürgerwindpark Östlich Zuschlag“  
Geltungsbereich für den Aufstellungsbeschluss