


Übersichtsplan

Maßstab 1 : 15.000

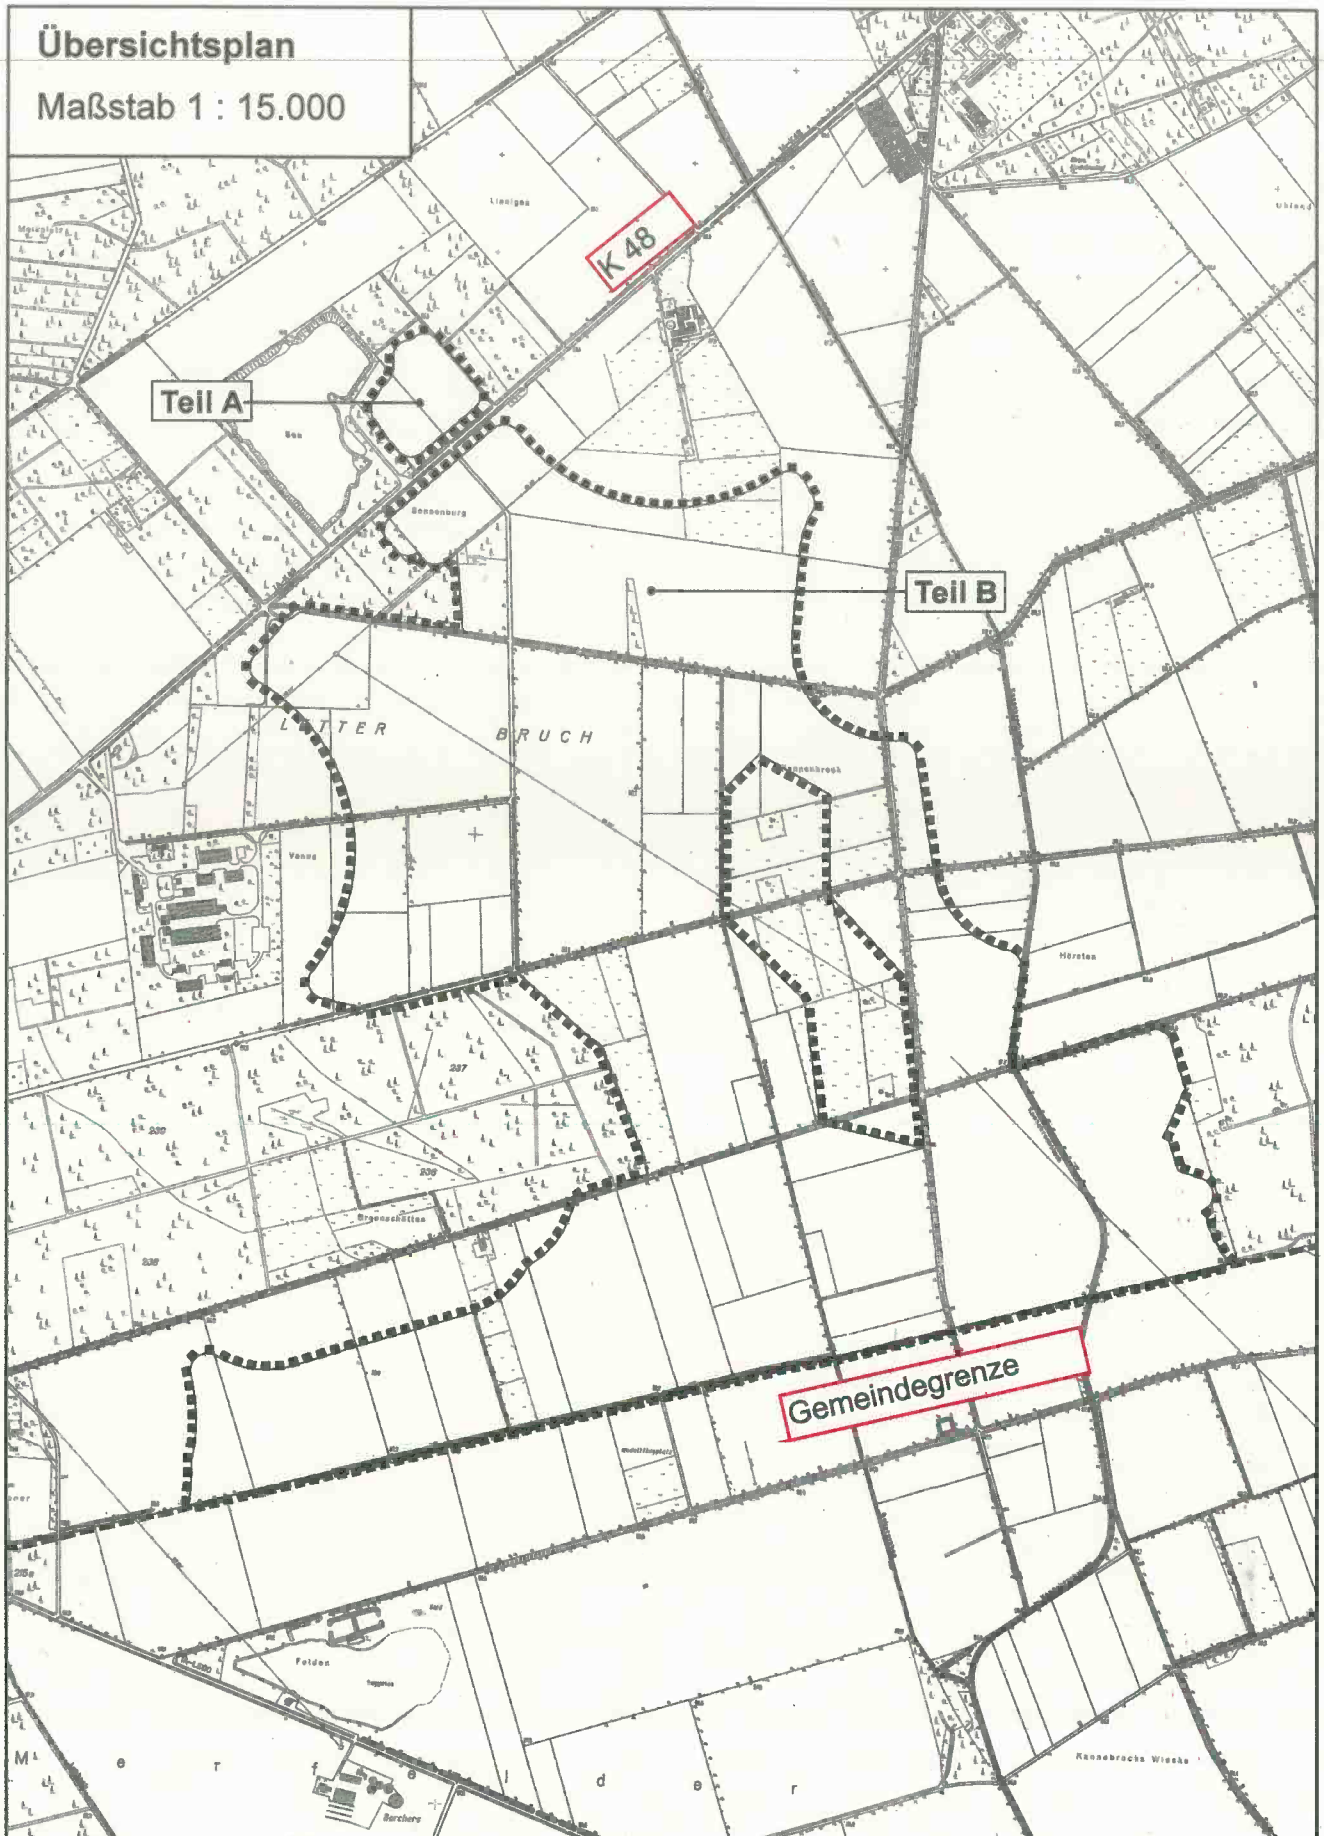

Stadt Coesfeld

Bebauungsplan Nr. 146 / 6 „Bürgerwindpark Letter Bruch“
Geltungsbereich für den Aufstellungsbeschluss