


Übersichtsplan

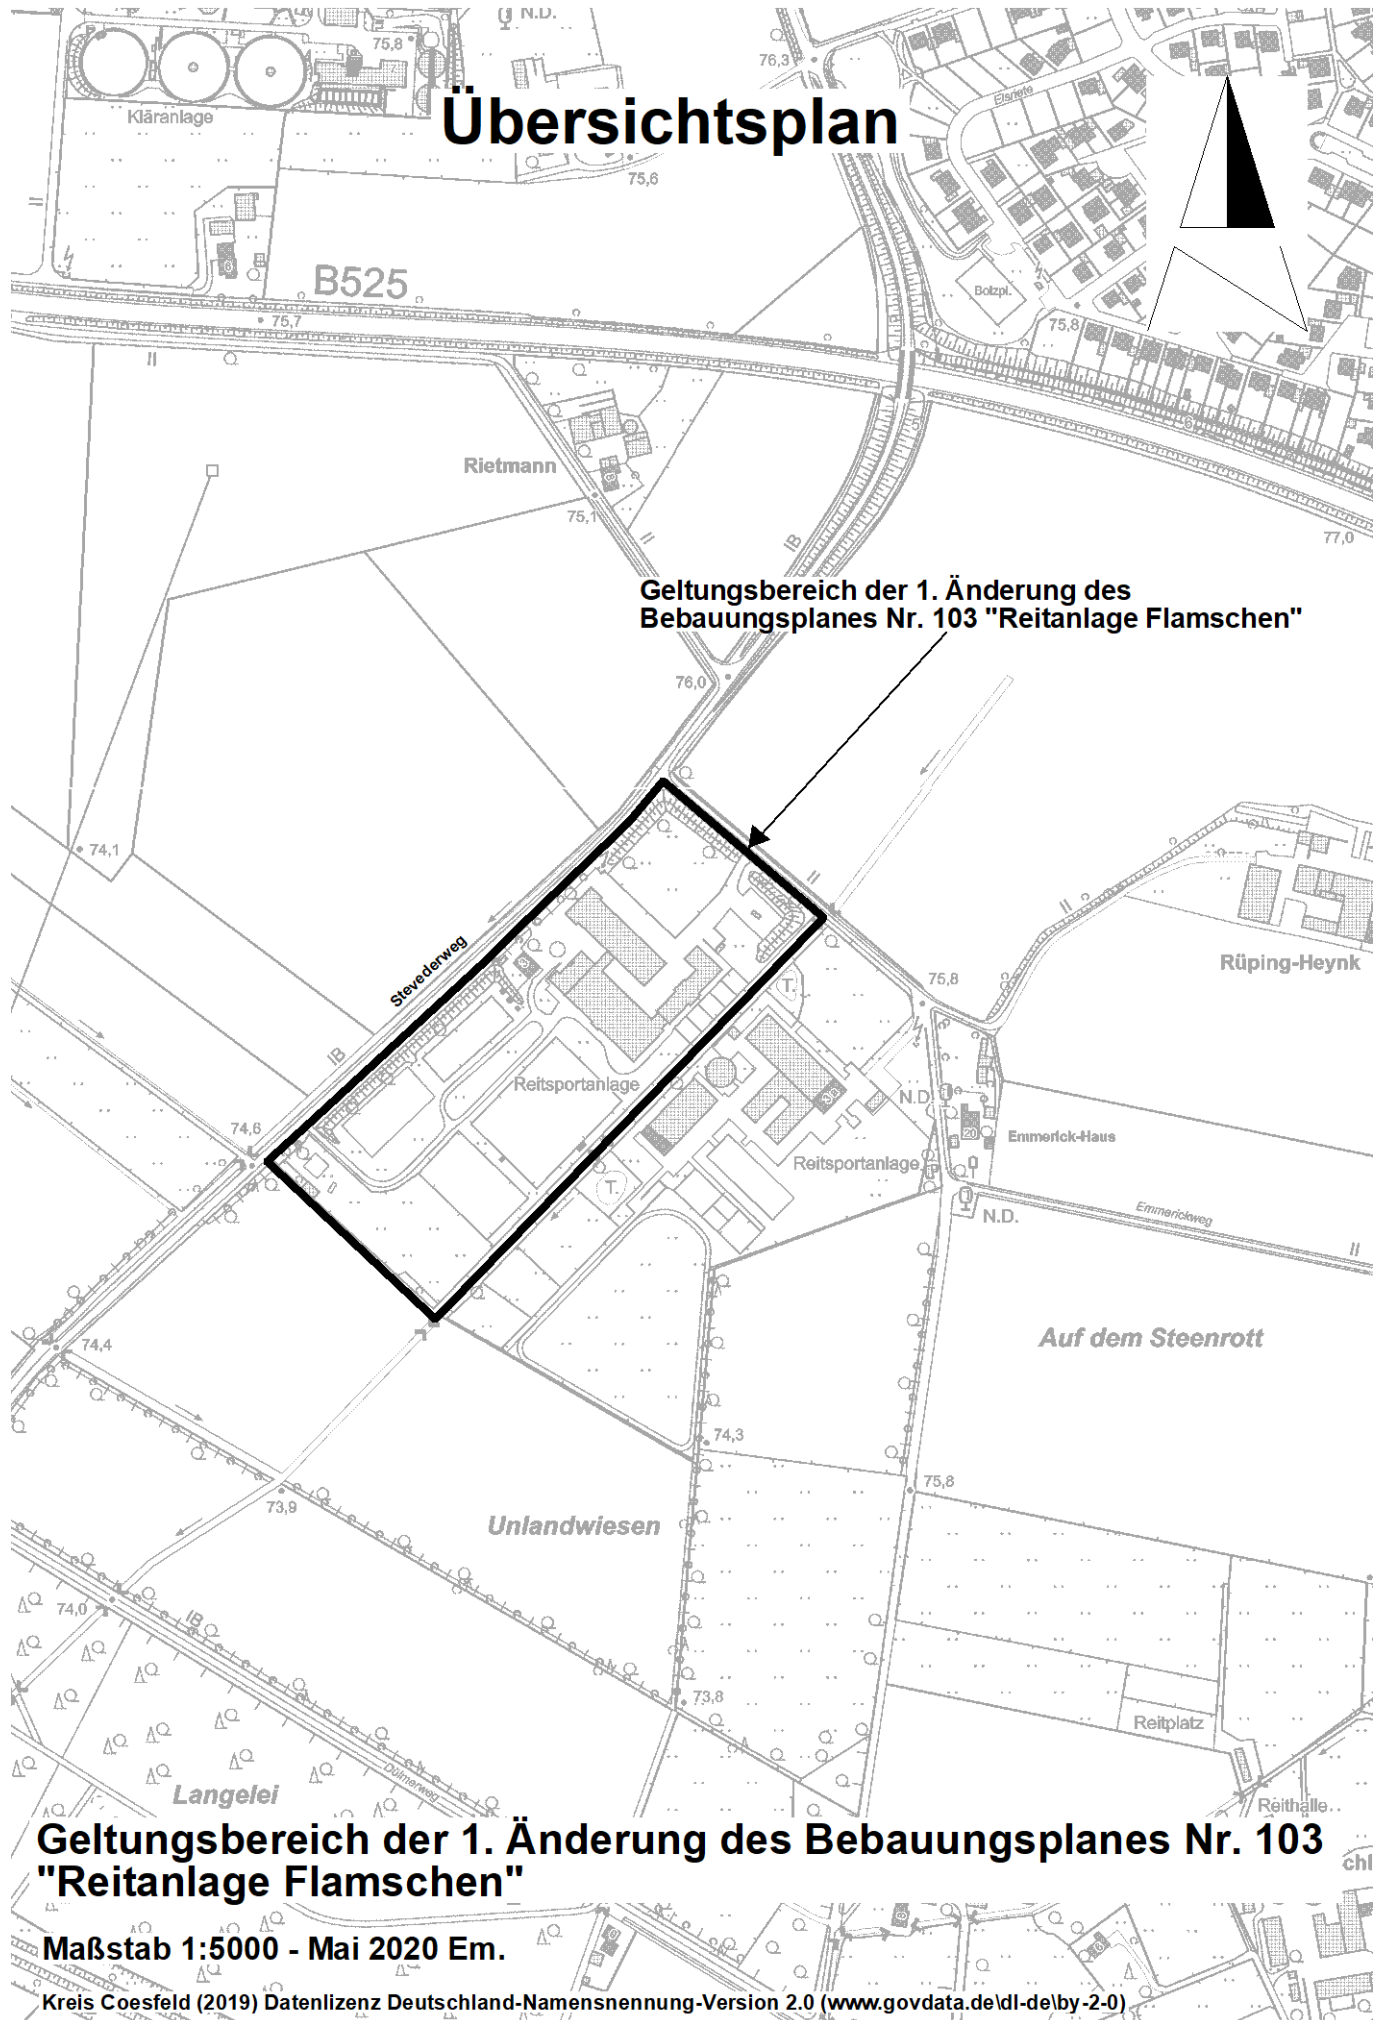

Geltungsbereich der 1. Änderung des Bebauungsplanes Nr. 103 "Reitanlage Flamschen"

Geltungsbereich der 1. Änderung des Bebauungsplanes Nr. 103 "Reitanlage Flamschen"

Maßstab 1:5000 - Mai 2020 Em.

Kreis Coesfeld (2019) Datenlizenz Deutschland-Namensnennung-Version 2.0 (www.govdata.de/dl-de/by-2-0)