


Übersichtsplan


Geltungsbereich Bebauungsplan Nr. 17a Teilbereich I
"Nachverdichtung Spielplatz Lübbesmeyerweg
mit Kindertagesstätte"

Geltungsbereich des Bebauungsplanes Nr. 17a
Teilbereich I "Nachverdichtung Spielplatz
Lübbesmeyerweg mit Kindertagesstätte"

Maßstab 1:5000 - Mai 2020 Em.

Kreis Coesfeld (2019) Datenlizenz Deutschland-Namensnennung-Version 2.0
(www.govdata.de/dl-delby-2-0)

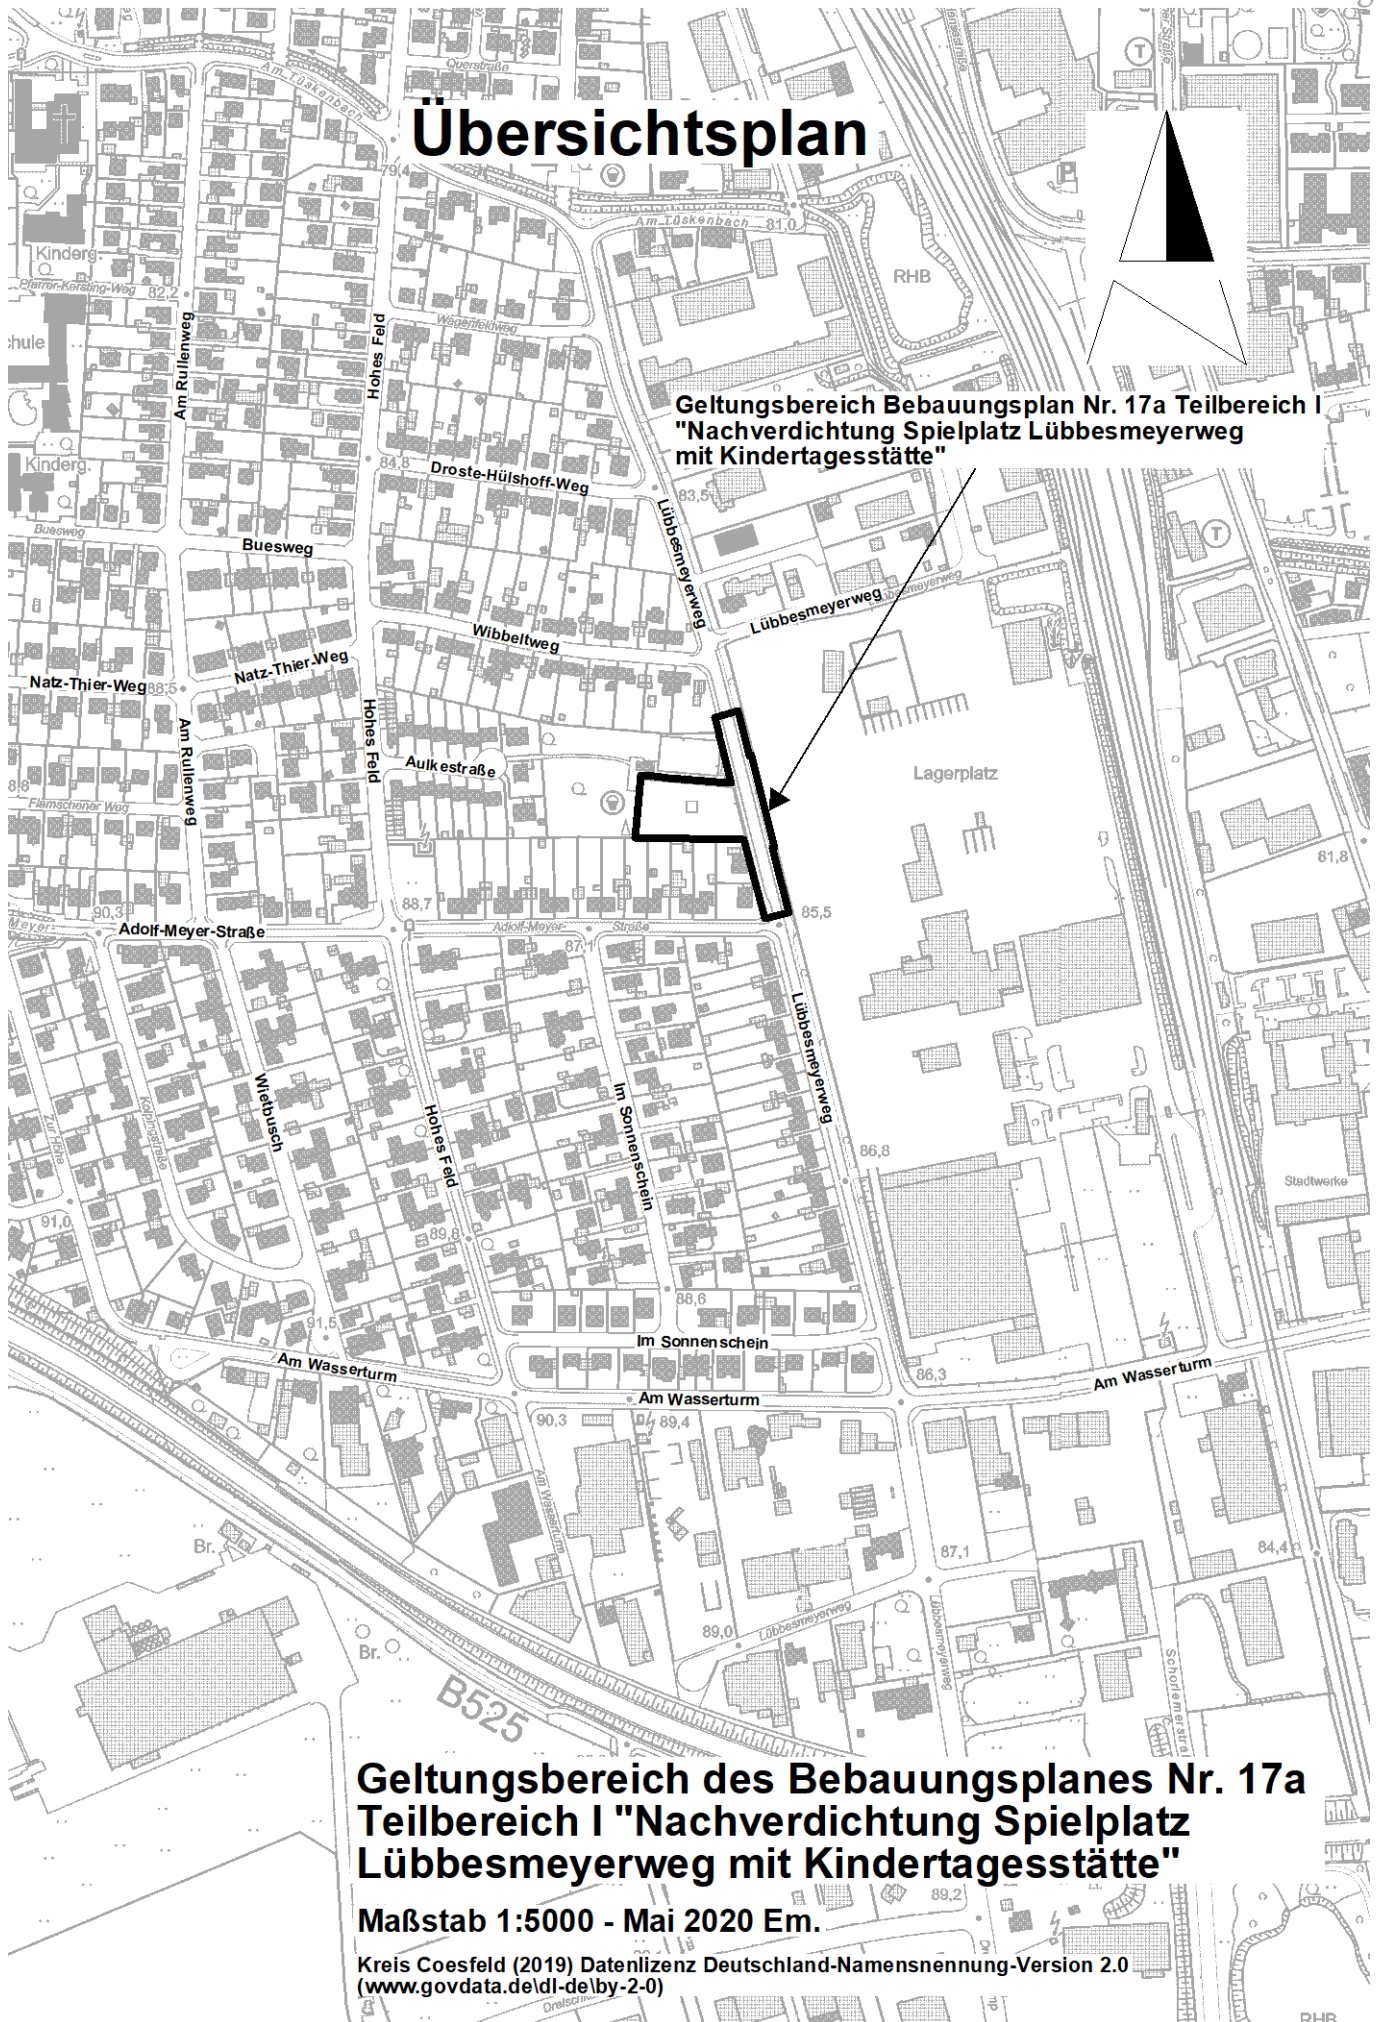

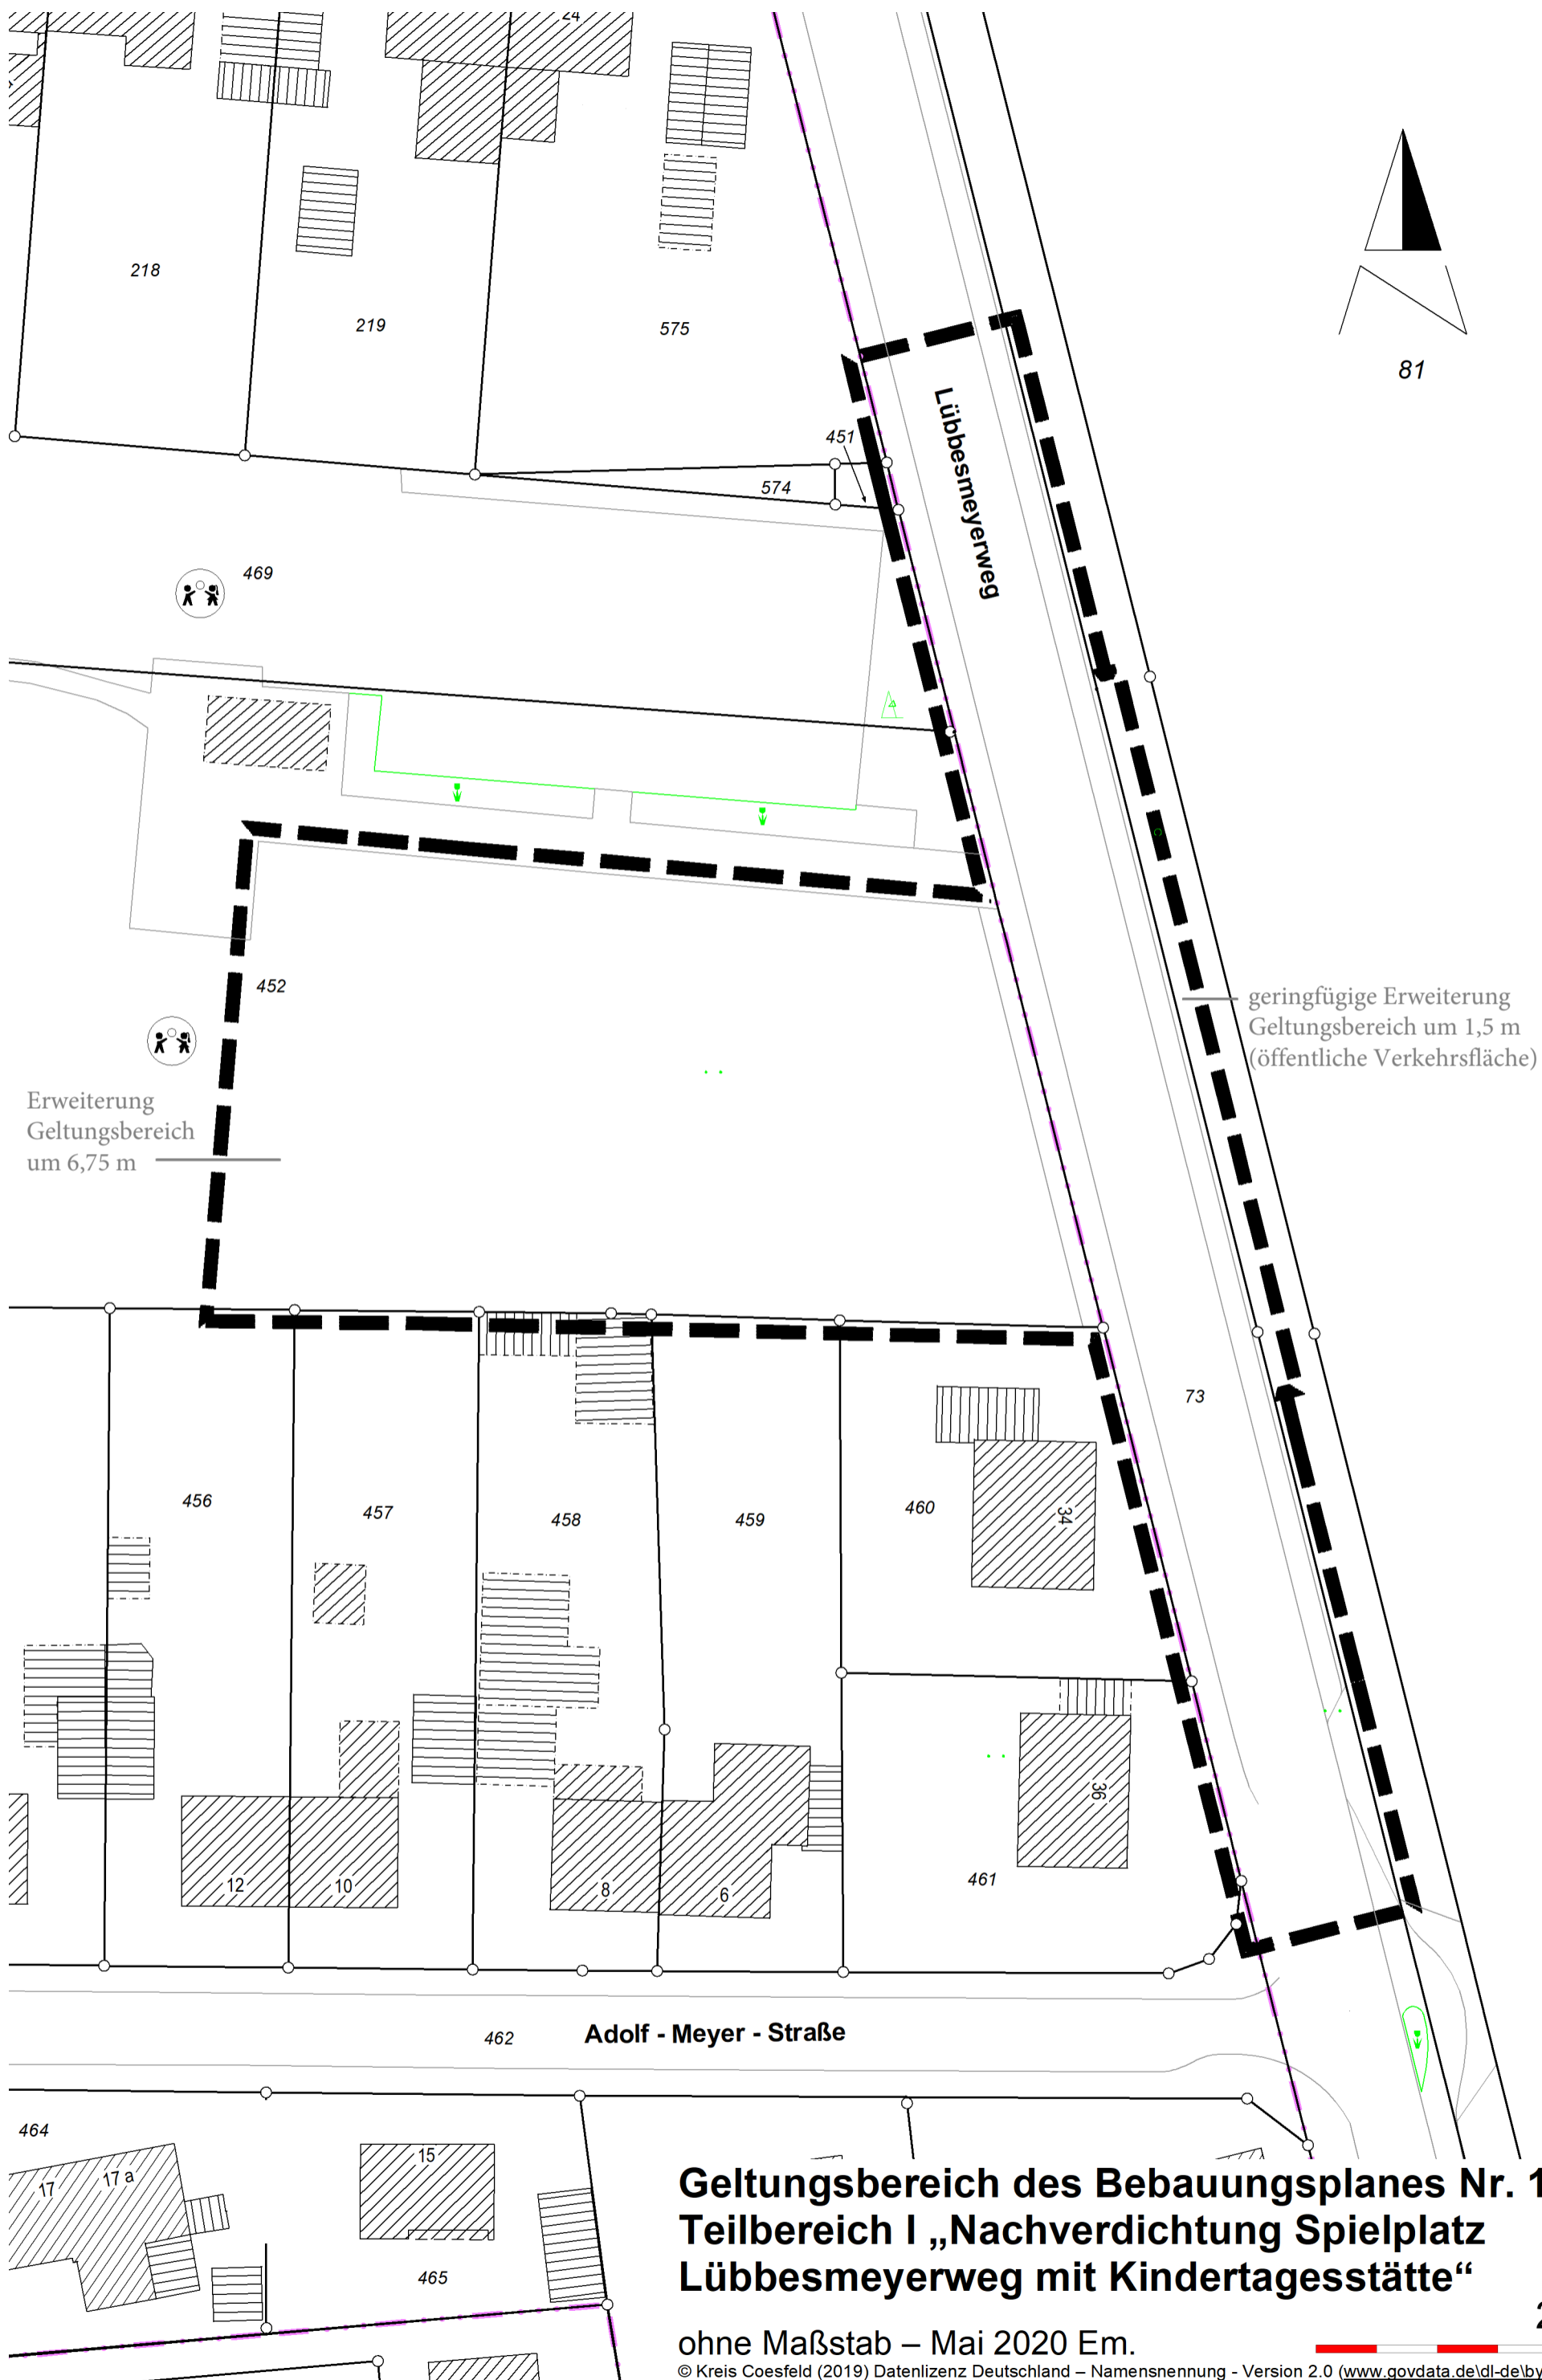

**Geltungsbereich des Bebauungsplanes Nr. 17a
Teilbereich I „Nachverdichtung Spielplatz
Lübbesmeyerweg mit Kindertagesstätte“**

ohne Maßstab – Mai 2020 Em.

© Kreis Coesfeld (2019) Datenlizenz Deutschland – Namensnennung - Version 2.0 (www.govdata.de/dl-de/by-2-0)

25m