

Coesfeld

# Stadt Coesfeld

Bebauungsplan Nr. 108


"Großer Esch"

Variante


Maßstab 1:1000

Gemarkung Lette  
Flur 16

19.11.04

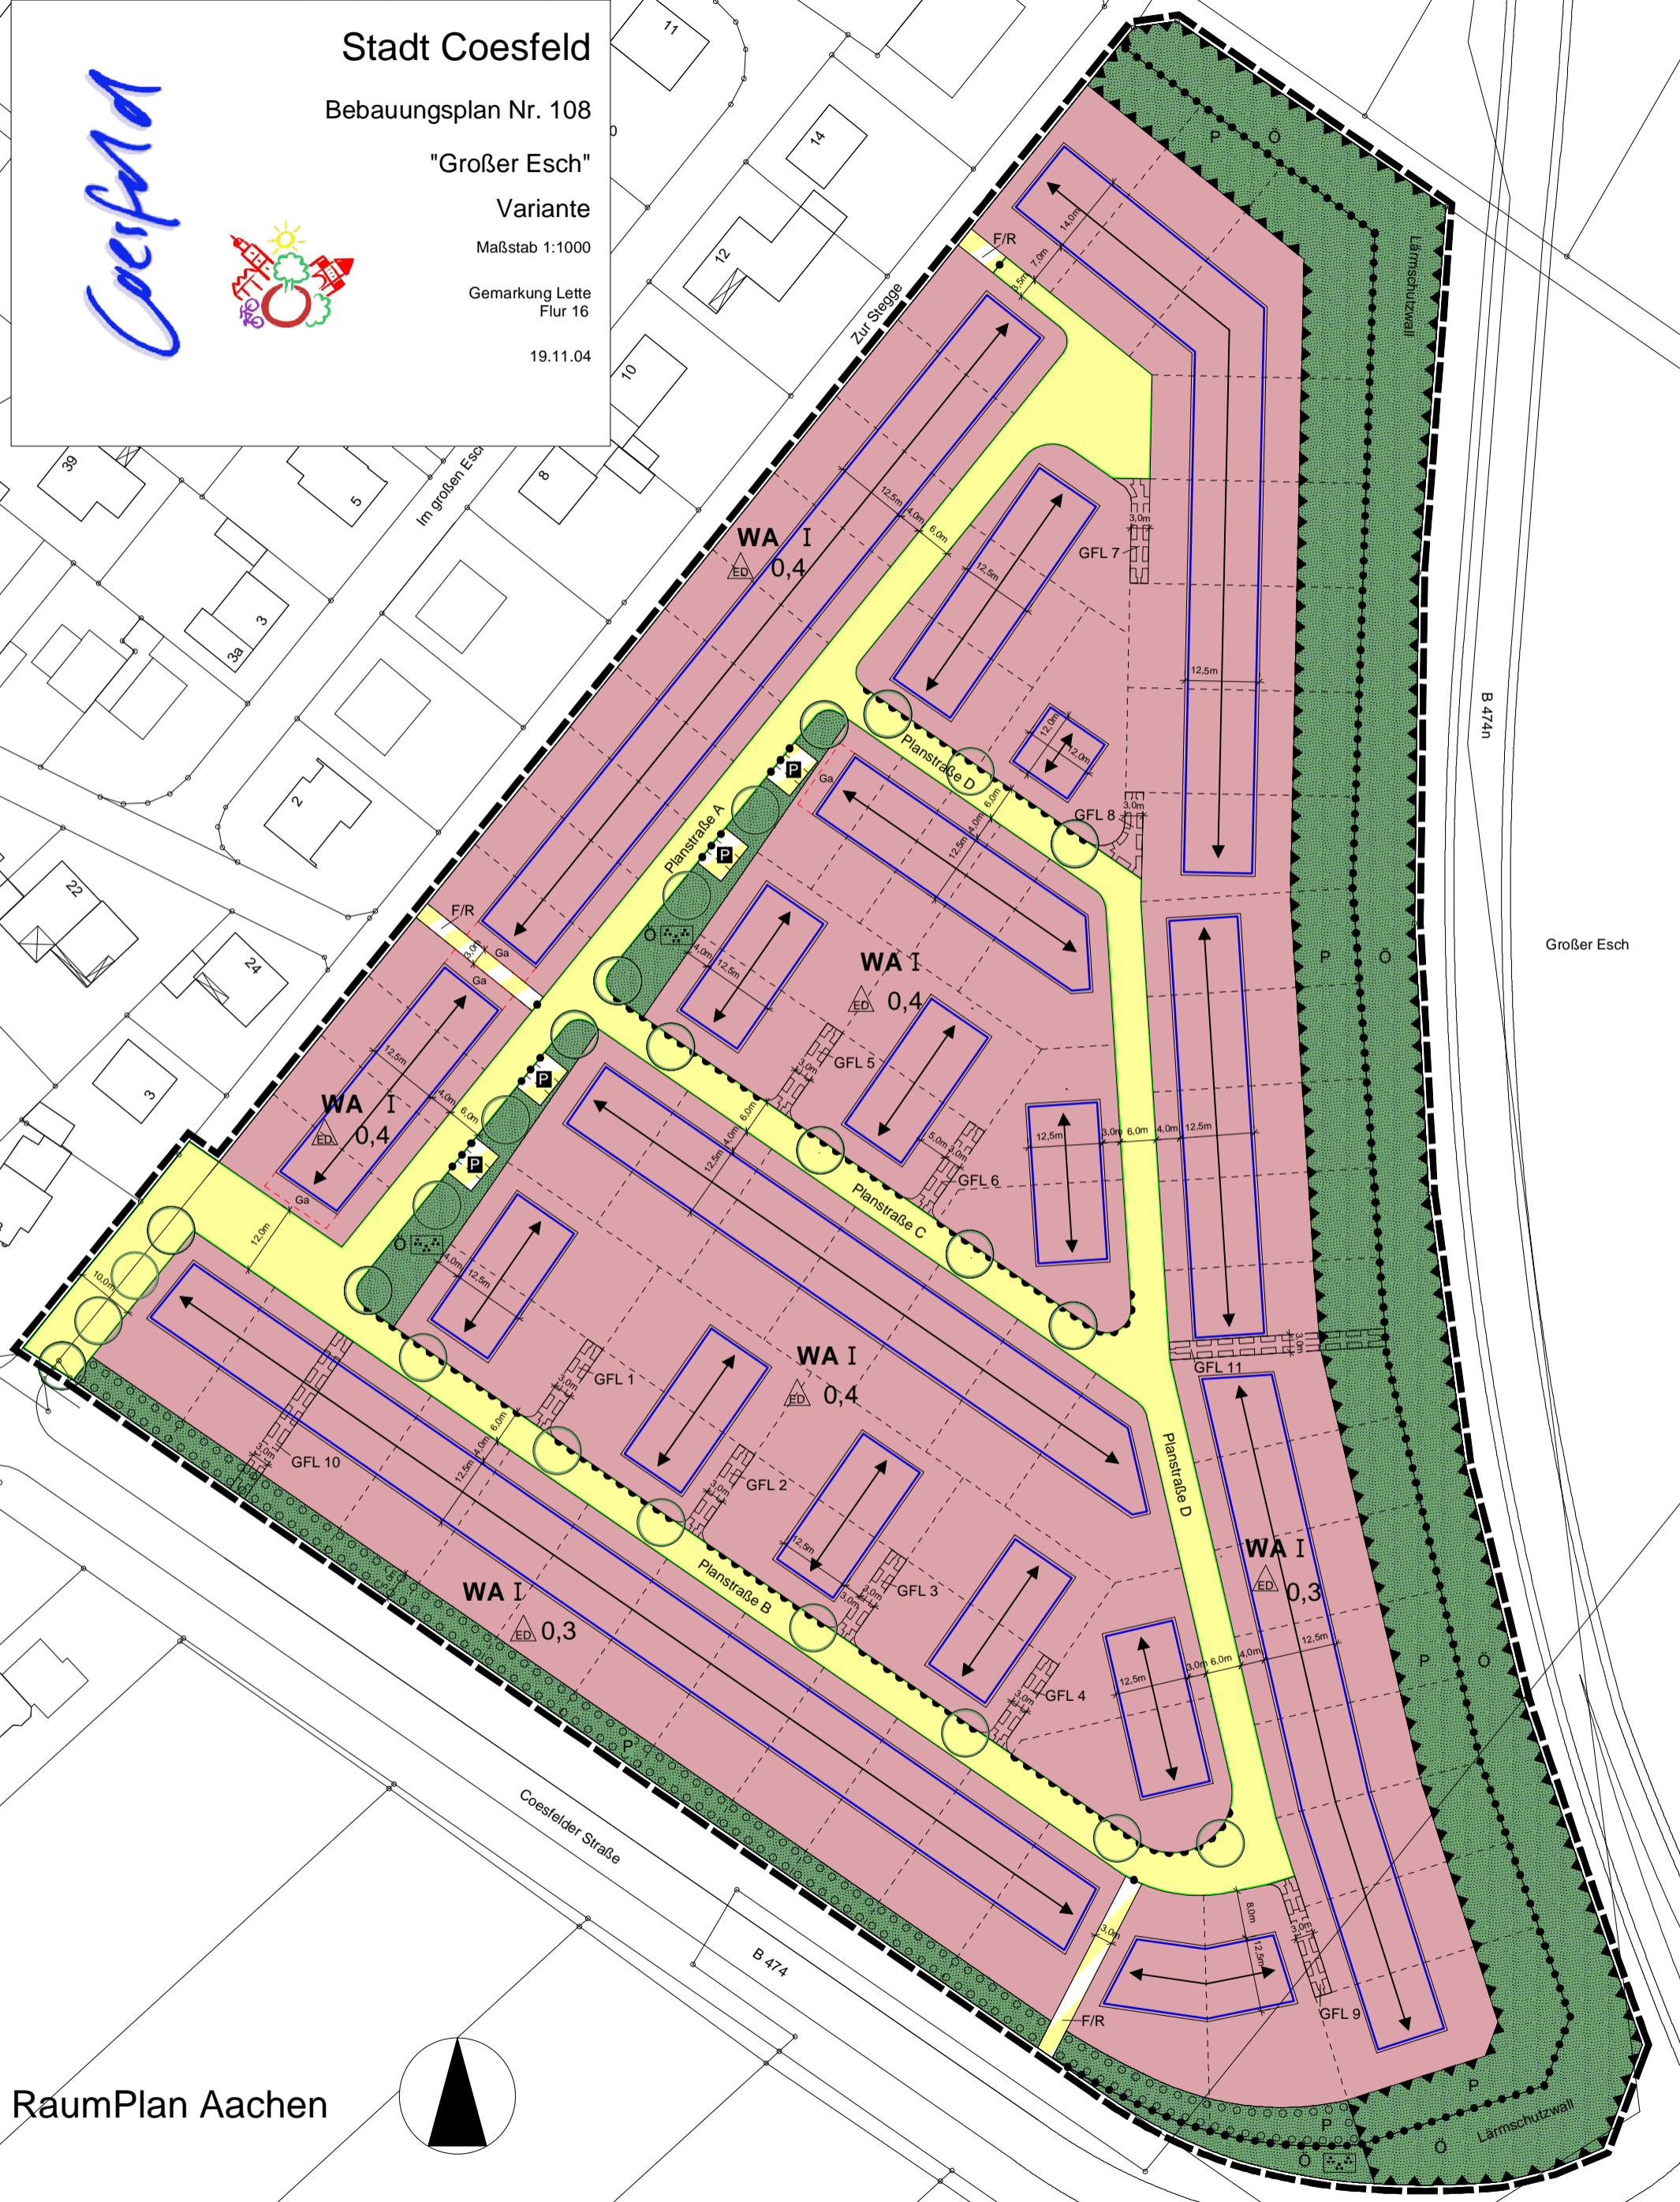

RaumPlan Aachen

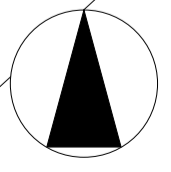

Großer Esch