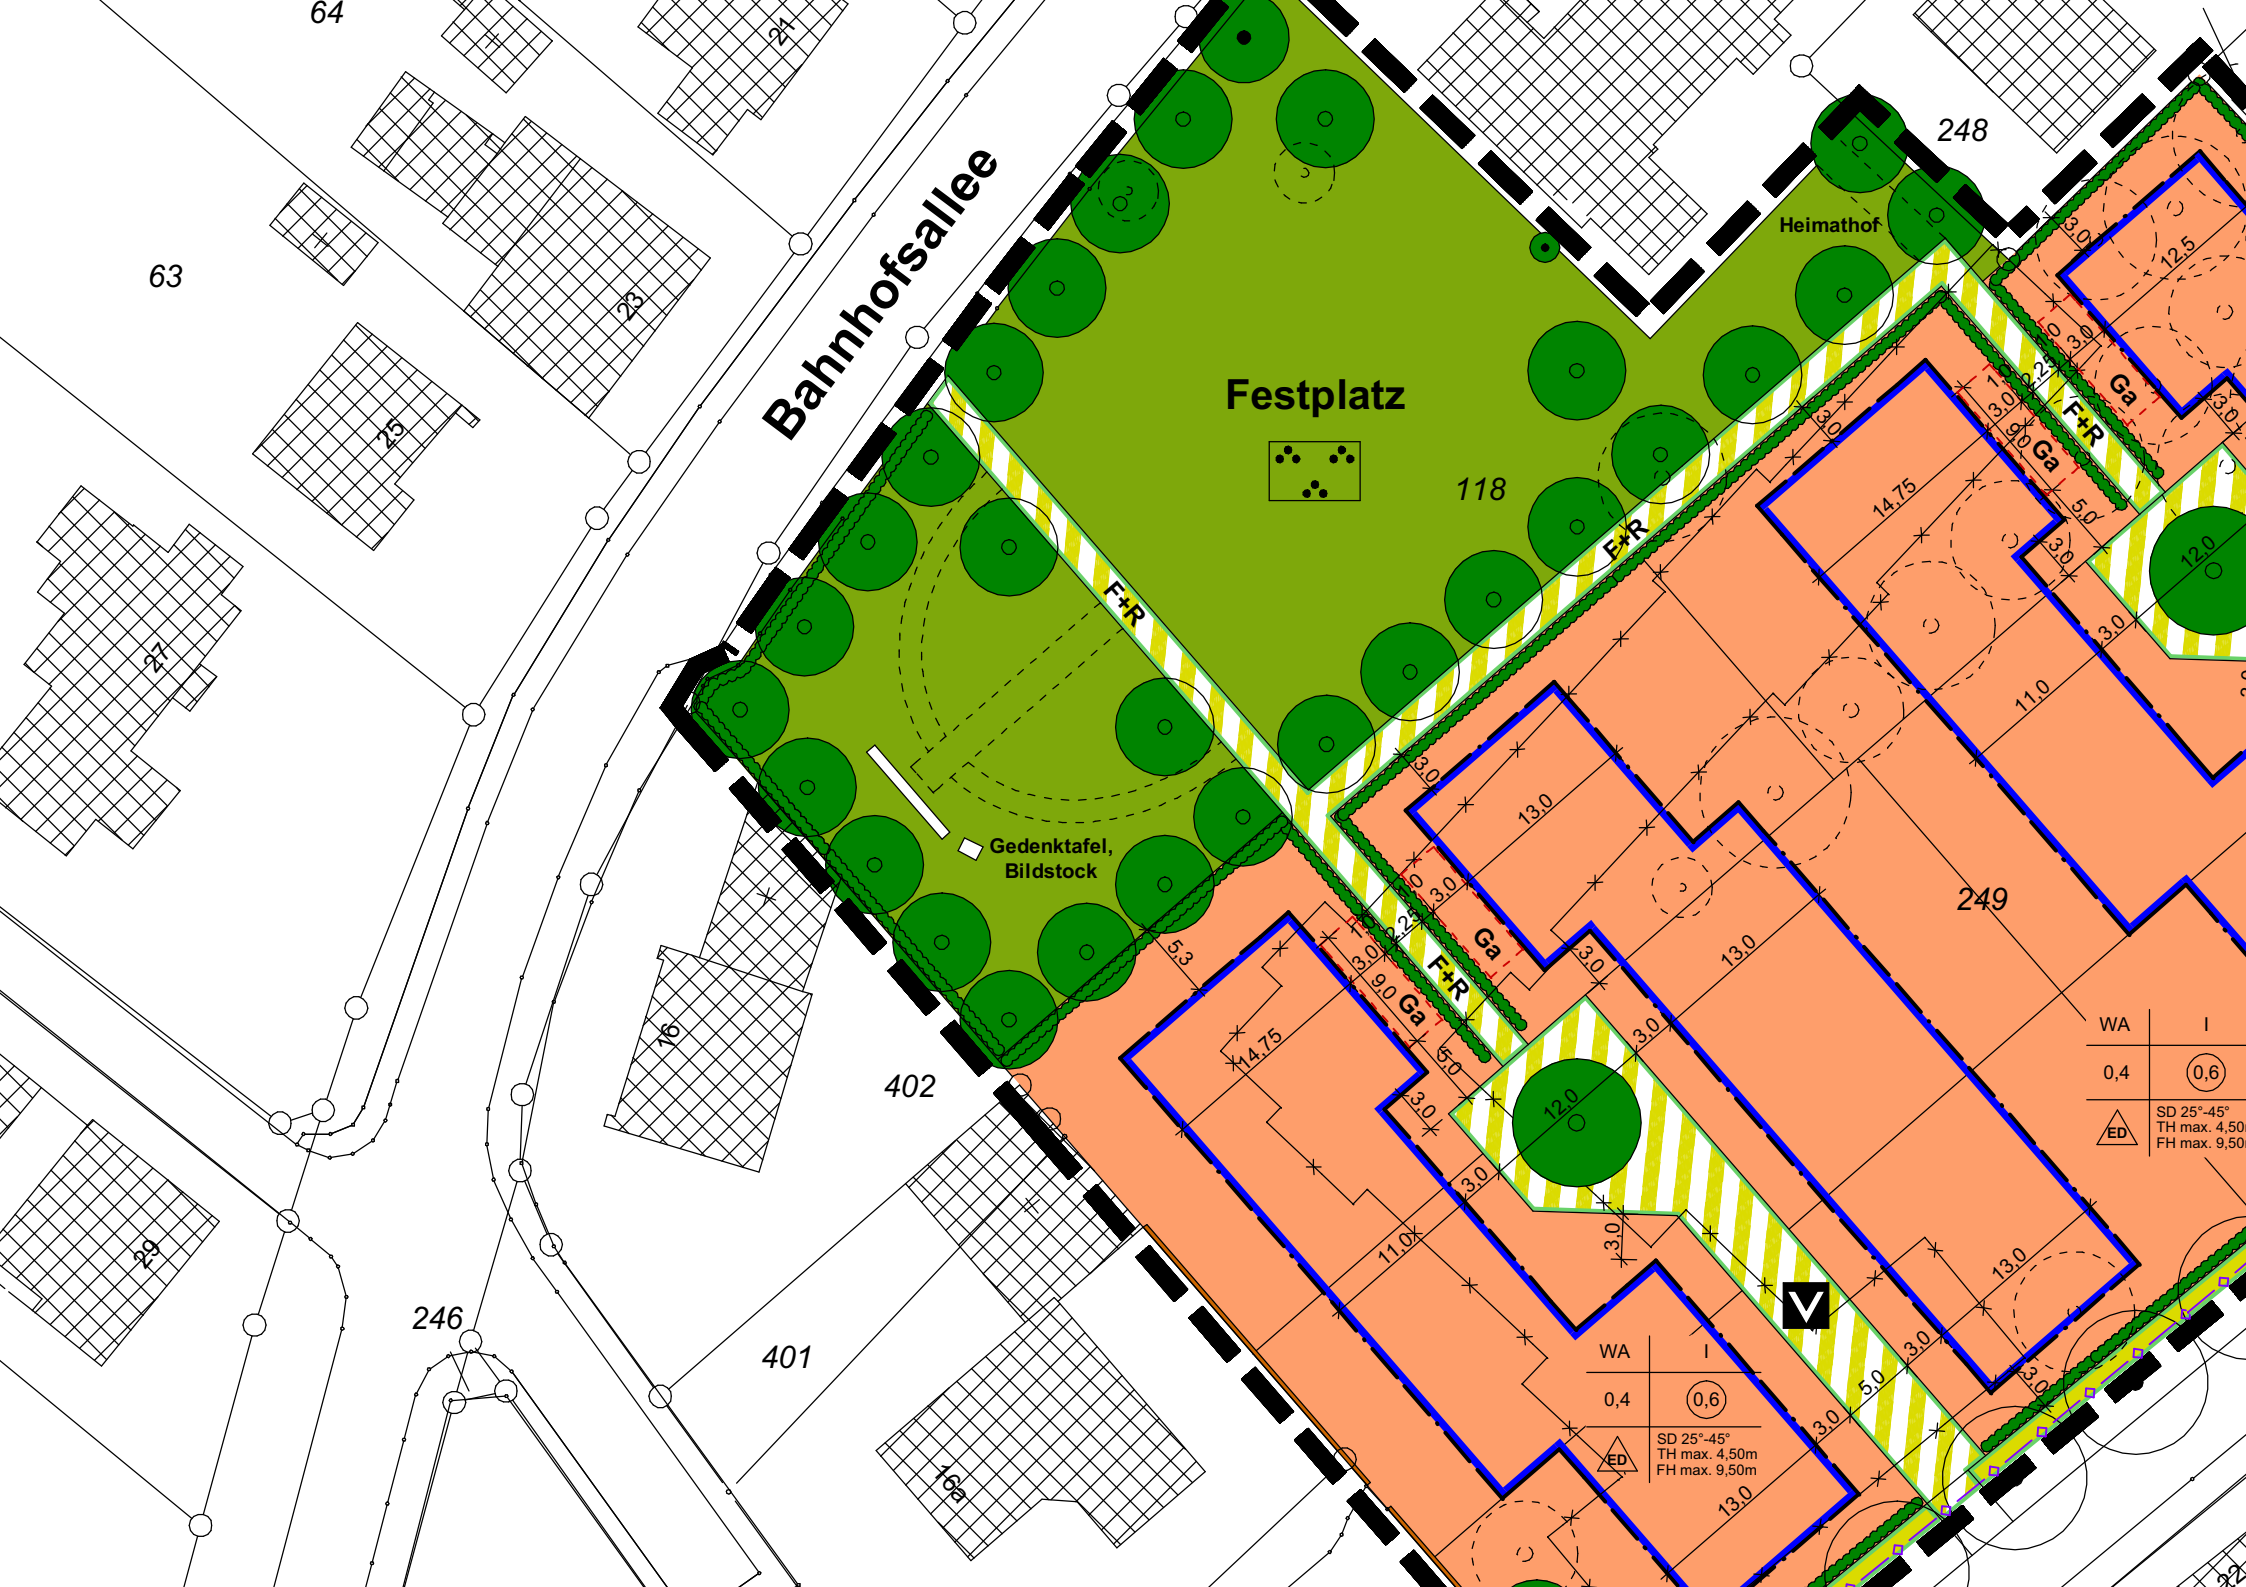
Bahnhofsallee
Festplatz
118
Heimathof
248
249
402
401
246
63
64
Gedenktafel,
Bildstock
F+R
Ga
WA
I
0,4
0,6
ED
SD 25°-45°
TH max. 4,50m
FH max. 9,50m
V