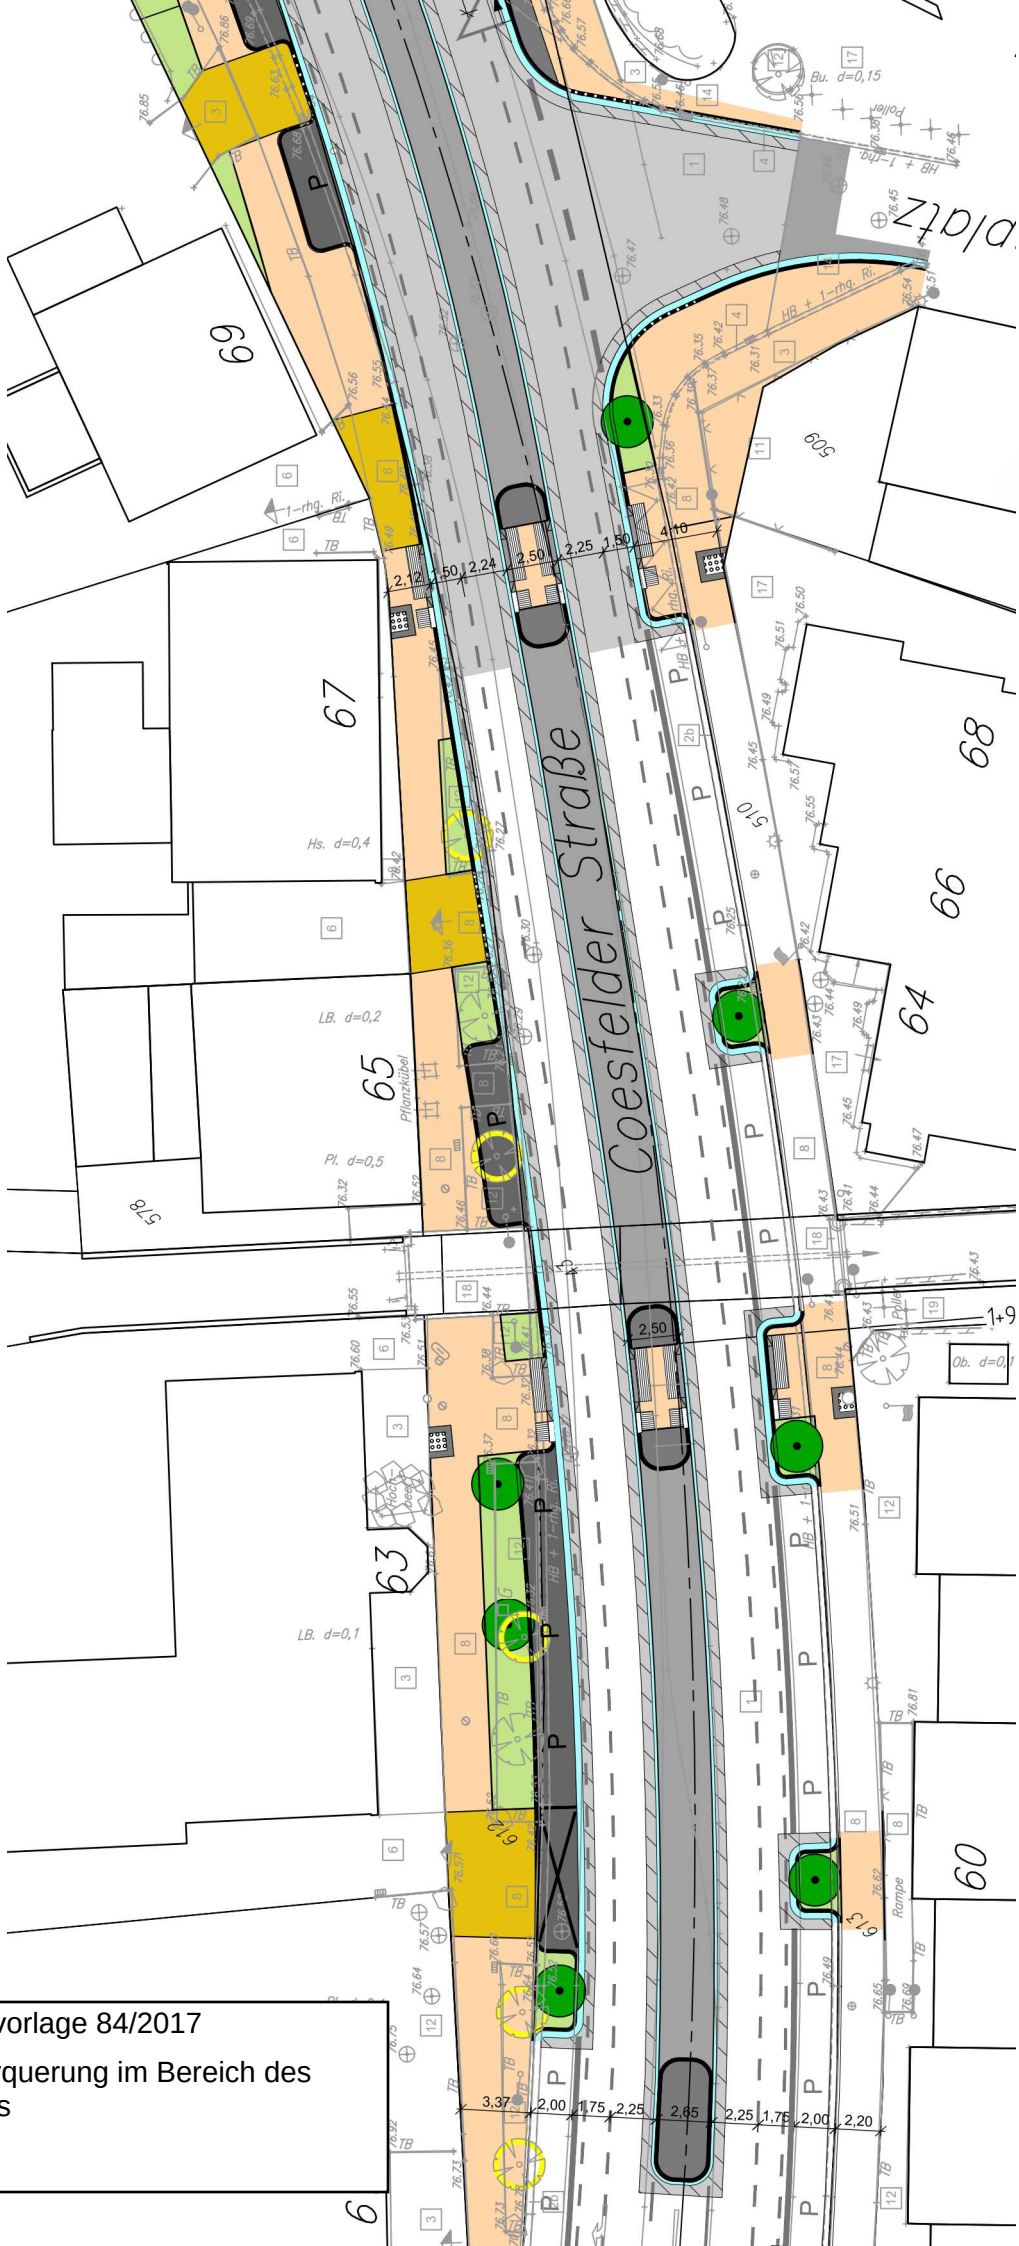

Beschlussvorlage 84/2017

Fußgängerquerung im Bereich des Bühlbaches

Variante 3